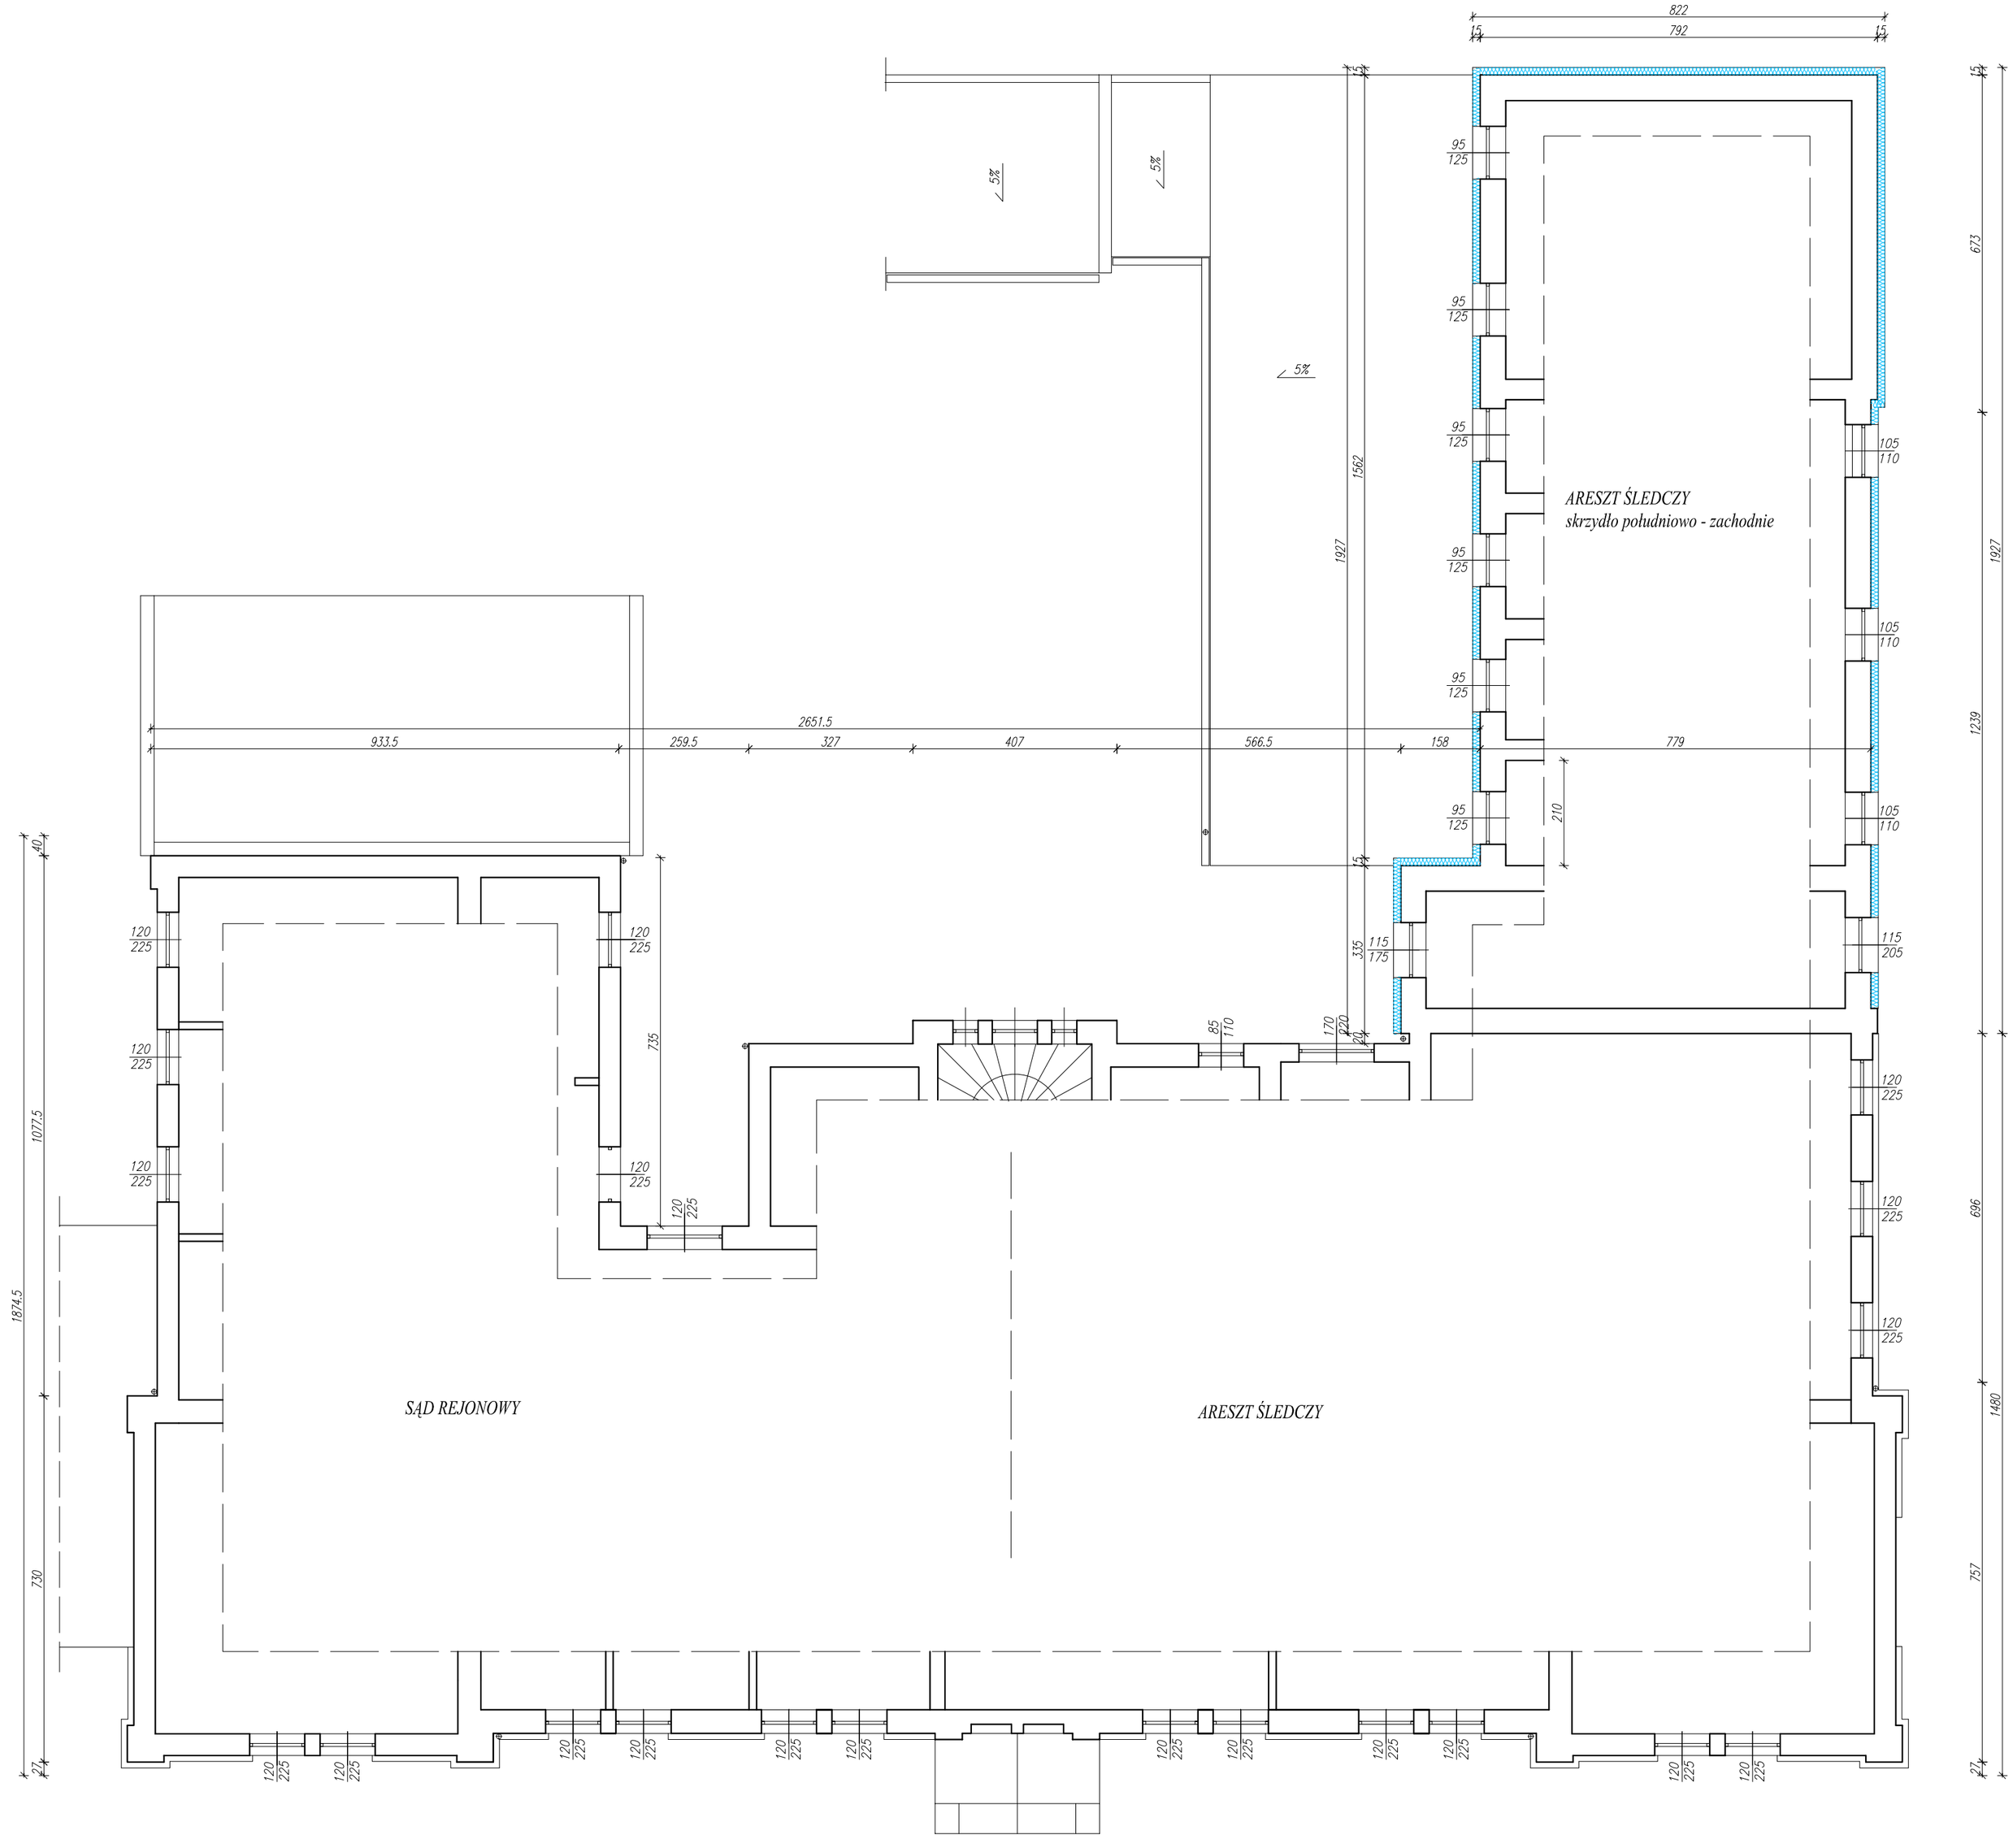

BIURO PROJEKTÓW I USŁUG GEODEZYJNYCH
"INWESTPROJEKT - TARNÓW" Spółka z o.o.
33-100 Tarnów ul. Sowińskiego 19 tel. (0-14) 621-09-36

DATA ZAŁOŻENIA 1994

Obiekt:	REMONT ELEWACJI SĄDU REJONOWEGO I ARESZTU ŚLEDCZEGO W NISKU PRZY PL. WOLNOŚCI 15, DZ. NR 3412; 34131; 34132
Inwestor:	SĄD REJONOWY W STALOWEJ WOLI, ARESZT ŚLEDCZY W NISKU
Rysunek:	RZUT PIĘTRA

Projektował:	Nr uprawnień:	Podpis:	Data:	Skala:
mgr inż. arch. W. Polak	120/TBG/87		04.2014r.	1 : 50
Sprawdził: mgr inż. arch. M. Gajewska	BUA-8346/29/89		Nr arch:	Nr rys: 1